


NÁVRH DOPRAVNĚ INŽENÝRSKÉHO OPATŘENÍ K ZAJIŠTĚNÍ AKCE „ODKANALIZOVÁNÍ OBCÍ MIKROREGIONU ČÍSAŘSKÝ KÁMEN – I. ČÁST ŠIMONOVICE, DLOUHÝ MOST“ – rok 2024 – ul. Vinohradní– úplná uzavírka – posuvné pracovní místo v délce max. 50 m – varianta A – začátek pracovního místa u křižovatky

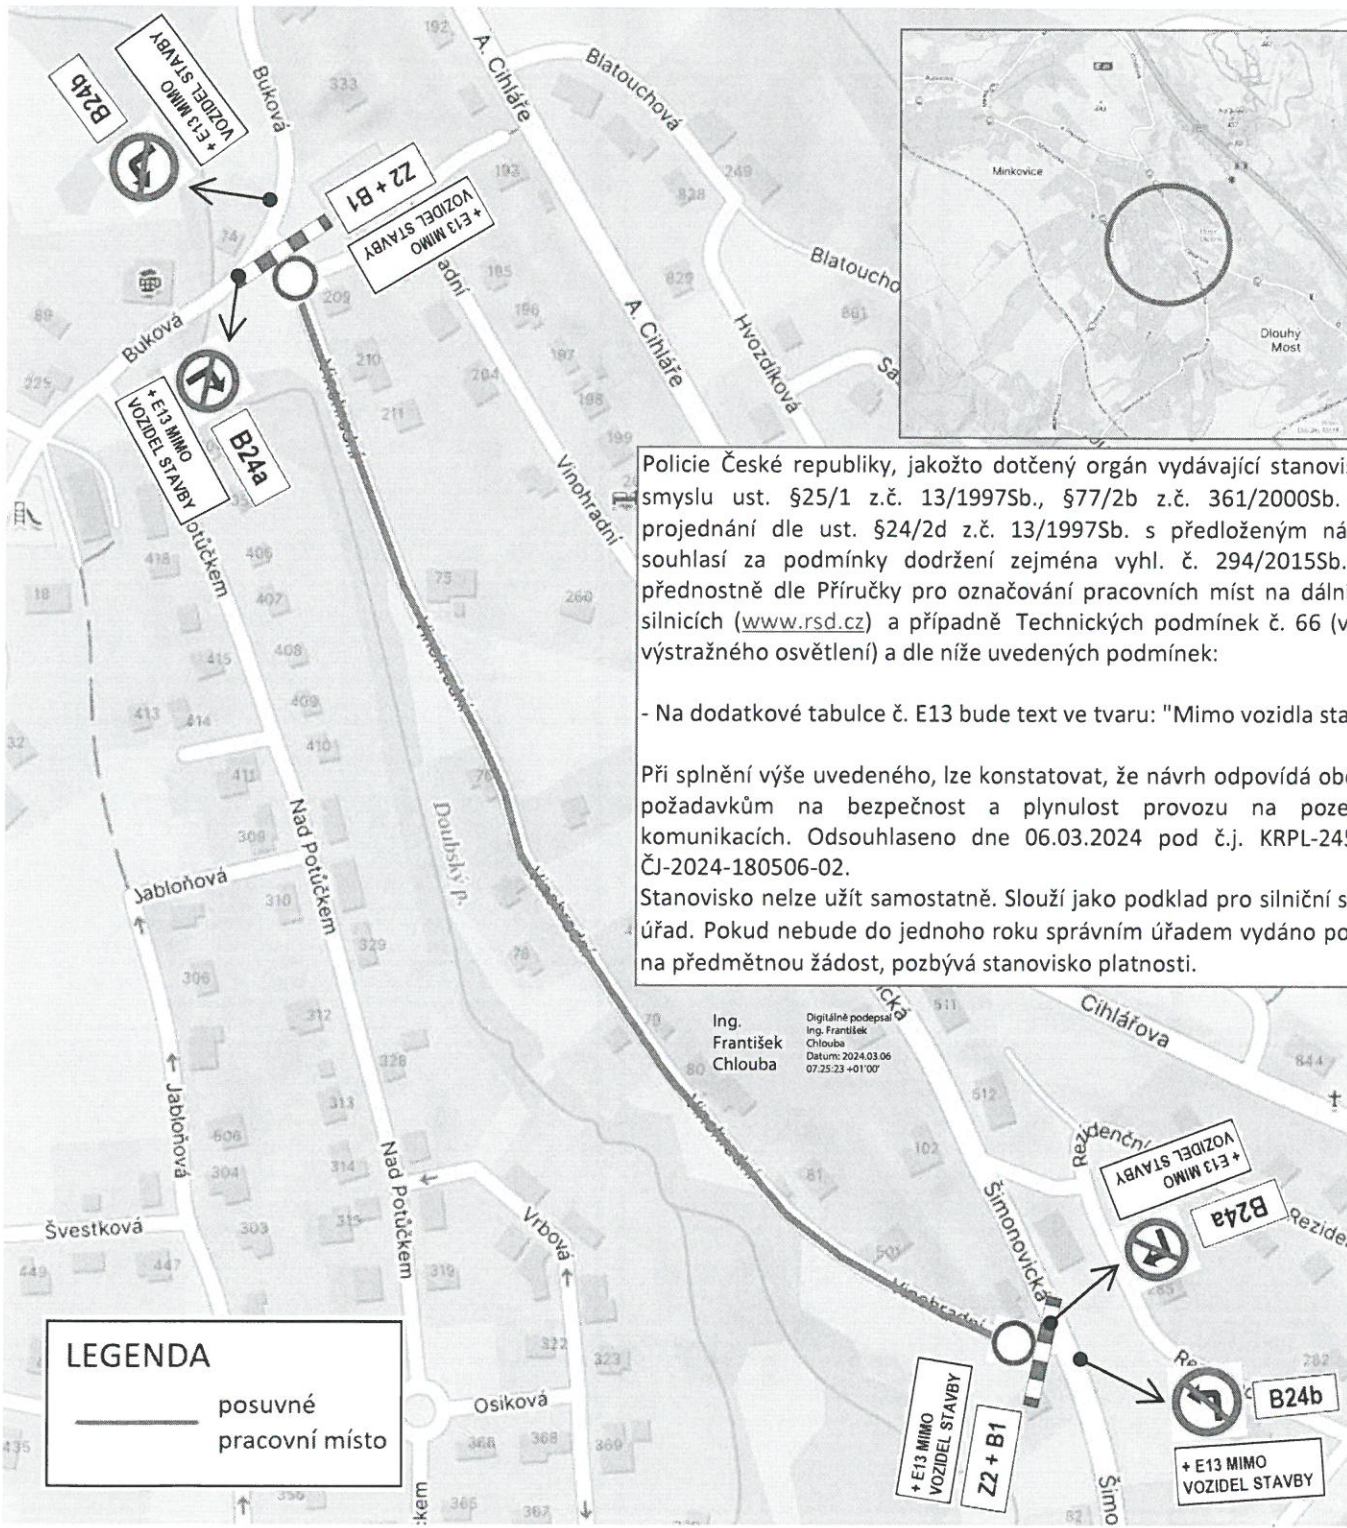

Policie České republiky, jakožto dotčený orgán vydávající stanovisko ve smyslu ust. §25/1 z.č. 13/1997Sb., §77/2b z.č. 361/2000Sb. a po projednání dle ust. §24/2d z.č. 13/1997Sb. s předloženým návrhem souhlasí za podmínky dodržení zejména vyhl. č. 294/2015Sb., dále přednostně dle Příručky pro označování pracovních míst na dálnicích a silnicích (www.rsd.cz) a případně Technických podmínek č. 66 (včetně výstražného osvětlení) a dle níže uvedených podmínek:

- Na dodatkové tabulce č. E13 bude text ve tvaru: "Mimo vozidla stavby"

Při splnění výše uvedeného, lze konstatovat, že návrh odpovídá obecným požadavkům na bezpečnost a plynulost provozu na pozemních komunikacích. Odsouhlaseno dne 06.03.2024 pod č.j. KRPL-24531-2/ČJ-2024-180506-02.

Stanovisko nelze užít samostatně. Slouží jako podklad pro silniční správní úřad. Pokud nebude do jednoho roku správním úřadem vydáno povolení na předmětnou žádost, pozbývá stanovisko platnosti.

LEGENDA
 ————— posuvné pracovní místo

Poznámka
 Veškeré výkopy (rýhy) budou oploceny mobilním oplocením. Přístup k jednotlivým nemovitostem bude zachován, přístup přes výkopy bude umožněn osazením mobilní lávky se zábradlím.

Ing. František Chlouba
 Digitálně podepsal
 Ing. František Chlouba
 Datum: 2024.03.06
 07.25.23 +01'00'