


Policie České republiky, **Dopravní inspektorát Liberec**, jakožto dotčený orgán vydávající stanovisko pro **dopravní značení v rámci okresu Liberec** ve smyslu ust. §77/2b z.č. 361/2000Sb. s předloženým návrhem souhlasí, neboť odpovídá obecným požadavkům na bezpečnost a plynulost provozu na pozemních komunikacích.

Odsouhlaseno dne 27.03.2024 pod č.j. KRPL-31704-2/ČJ-2024-180506-02 za podmínky dodržení zejména vyhl. č. 294/2015Sb., Technických podmínek č. 65.


Stanovisko nelze užít samostatně. Slouží jako podklad pro silniční správní úřad. Pokud nebude do jednoho roku správním úřadem vydáno povolení na předmětnou žádost, pozbývá stanovisko platnosti.

Ing. František Chlouba
Digitálně podepsal Ing. František Chlouba
Datum: 2024.03.27
140851 +01'00

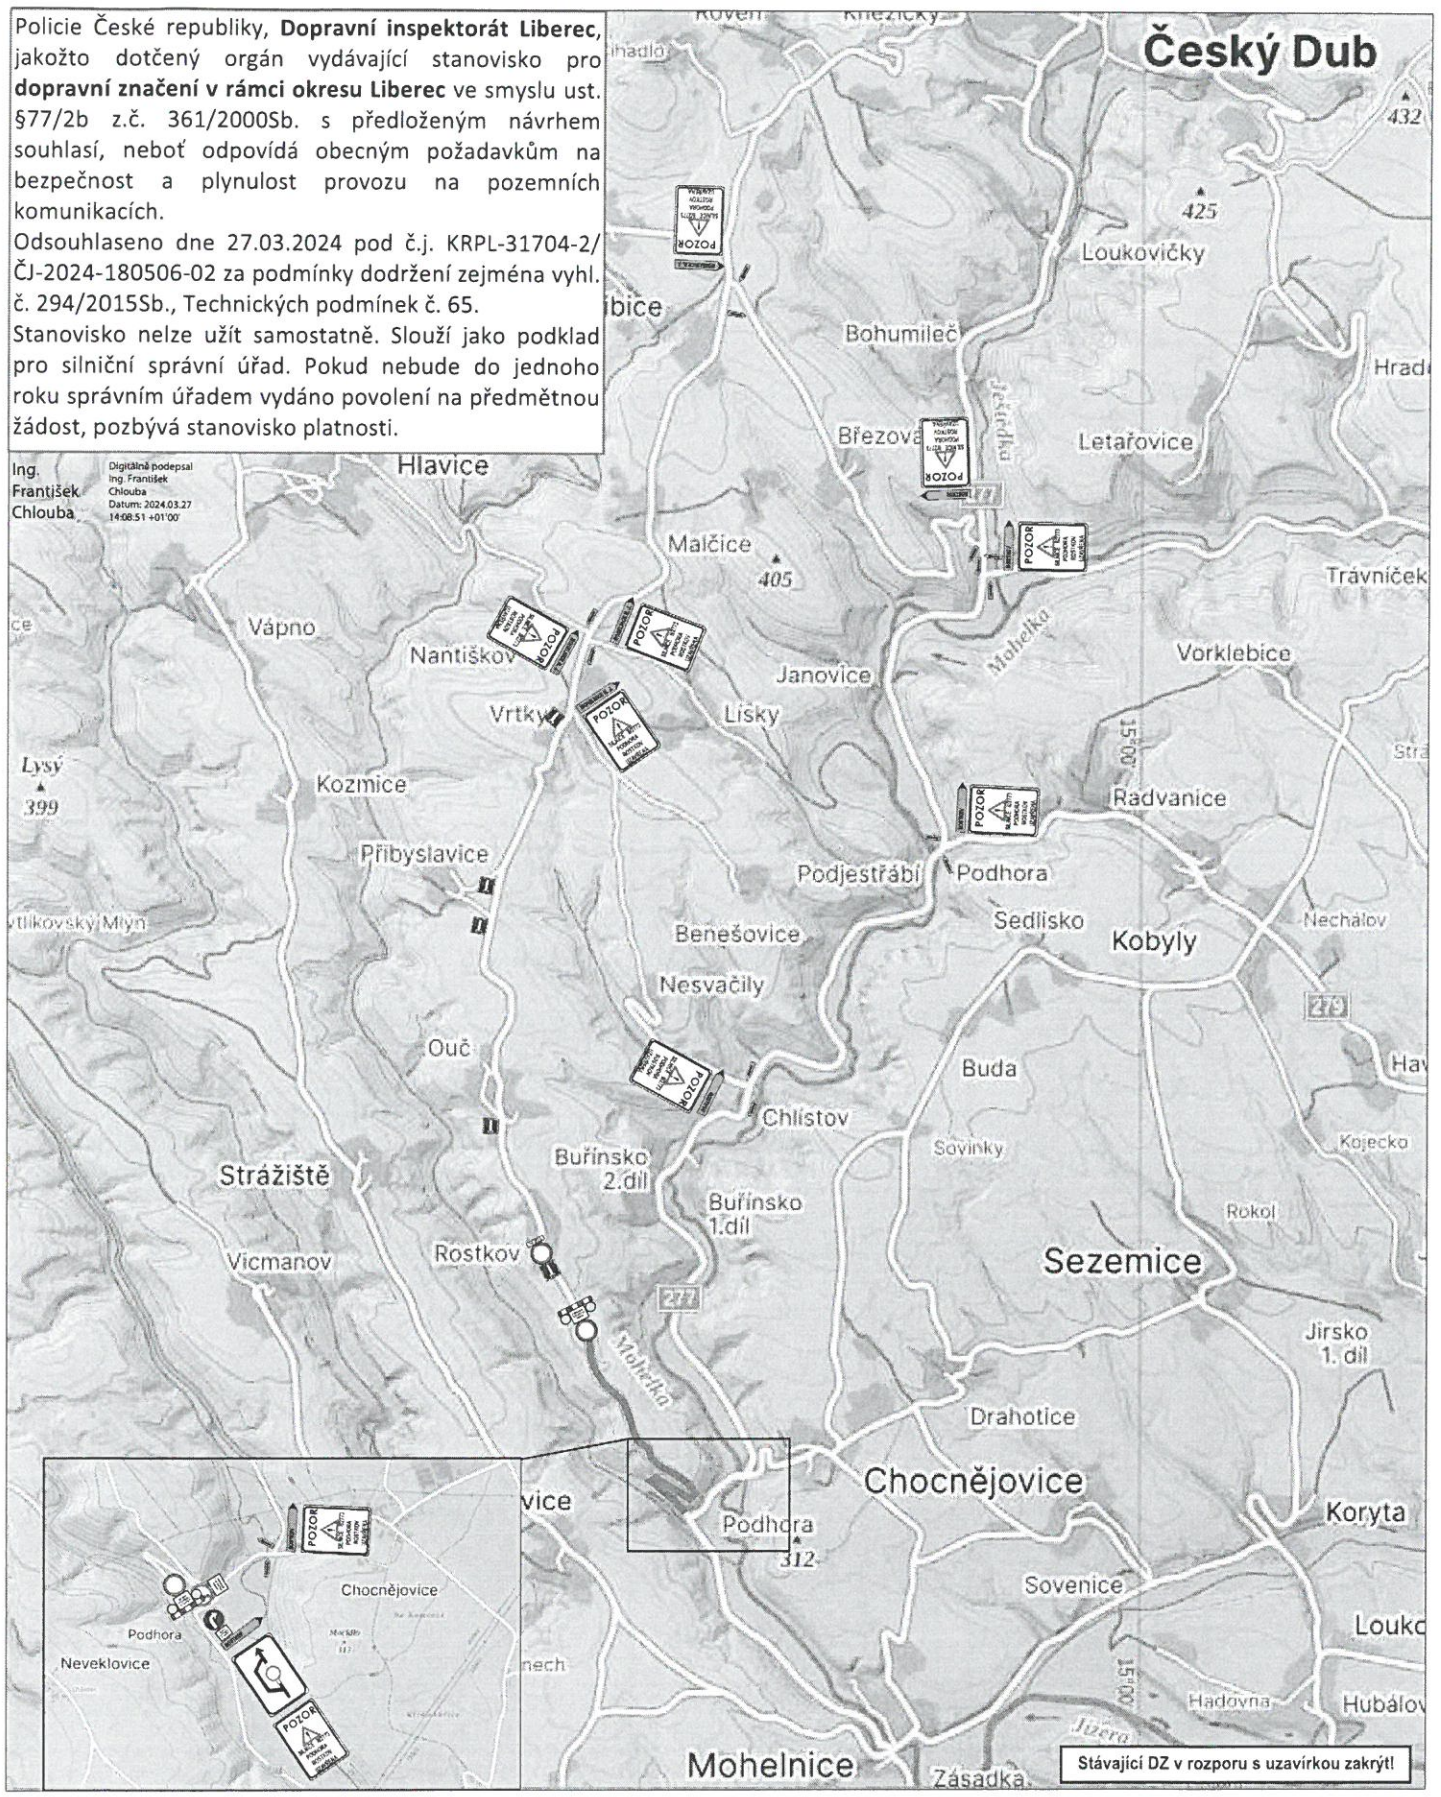

Stávající DZ v rozporu s uzavírkou zakryt!

Schválil:

| | | | | |
|--|-----------|--|-------------|-----------|
|  JAZNAK spol.s r.o. Vinec 26 293 01 Mladá Boleslav tel. 326 733 540 fax. 326 737 330 | akce: | Dopravní opatření při rekonstrukci povrchu vozovky na silnici III/2773 v úseku Podhora - Rostkov | zak. číslo: | S 10096 |
| | investor: | | datum: | 20.2.2024 |
| | | | vypracoval: | S. JANDA |
| | | | podpis: | |
| | | | č. přílohy: | 1 |