


ZMĚNA VODOROVNĚHO DZ
DOPLNĚNÍ VDZ V12c VE SJEZDU K Č.P. 956

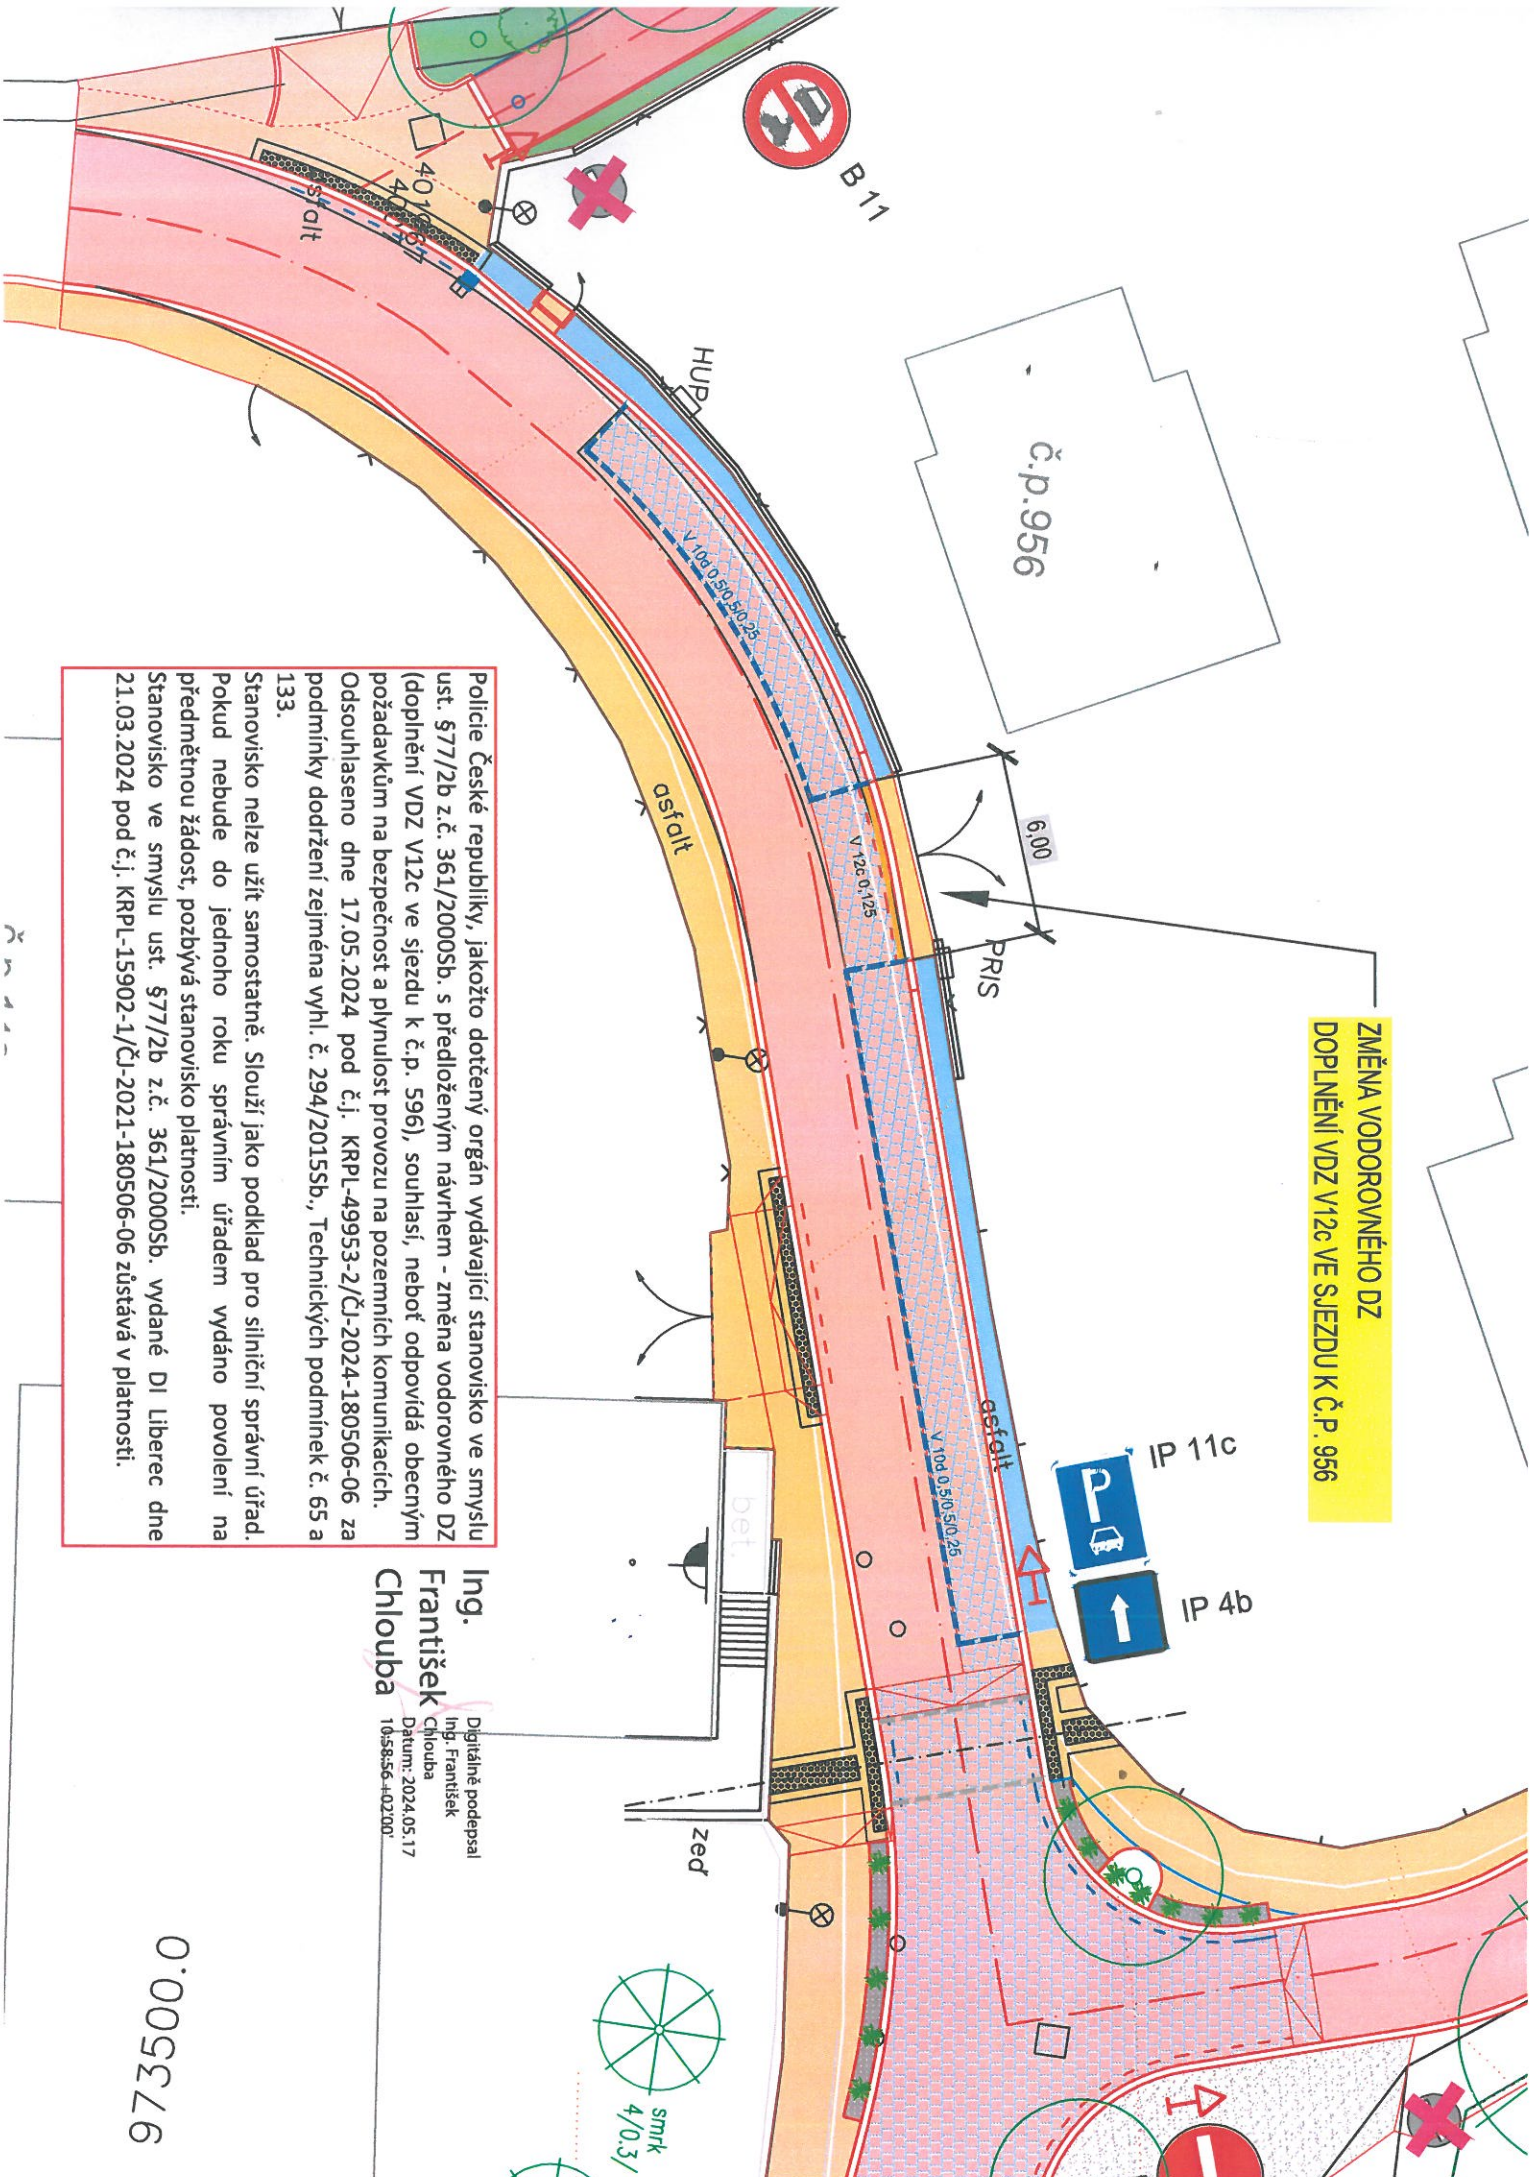

Police České republiky, jakožto dotčený orgán vydávající stanovisko ve smyslu ust. §77/2b z.č. 361/2000Sb. s předloženým návrhem - změna vodorovného DZ (doplnění VDZ V12c ve sjezdu k č.p. 596), souhlasí, neboť odpovídá obecným požadavkům na bezpečnost a plynulost provozu na pozemních komunikacích. Odsouhlaseno dne 17.05.2024 pod č.j. KRPL-49953-2/ČJ-2024-180506-06 za podmínek dodržení zejména vhl. č. 294/2015Sb., Technických podmínek č. 65 a 133.

Stanovisko nelze užít samostatně. Slouží jako podklad pro silniční správní úřad. Pokud nebude do jednoho roku správním úřadem vydáno povolení na předmetnou žádost, pozbývá stanovisko platnosti.

Stanovisko ve smyslu ust. §77/2b z.č. 361/2000Sb. vydané DI Liberec dne 21.03.2024 pod č.j. KRPL-15902-1/ČJ-2021-180506-06 zůstává v platnosti.

Ing. František Chlouba
Digitálně podepsal
Ing. František Chlouba
Datum: 2024.05.17
1658:56-10200

0.005376